


ב-ב חתך דרך רחוב רבקה מוצע

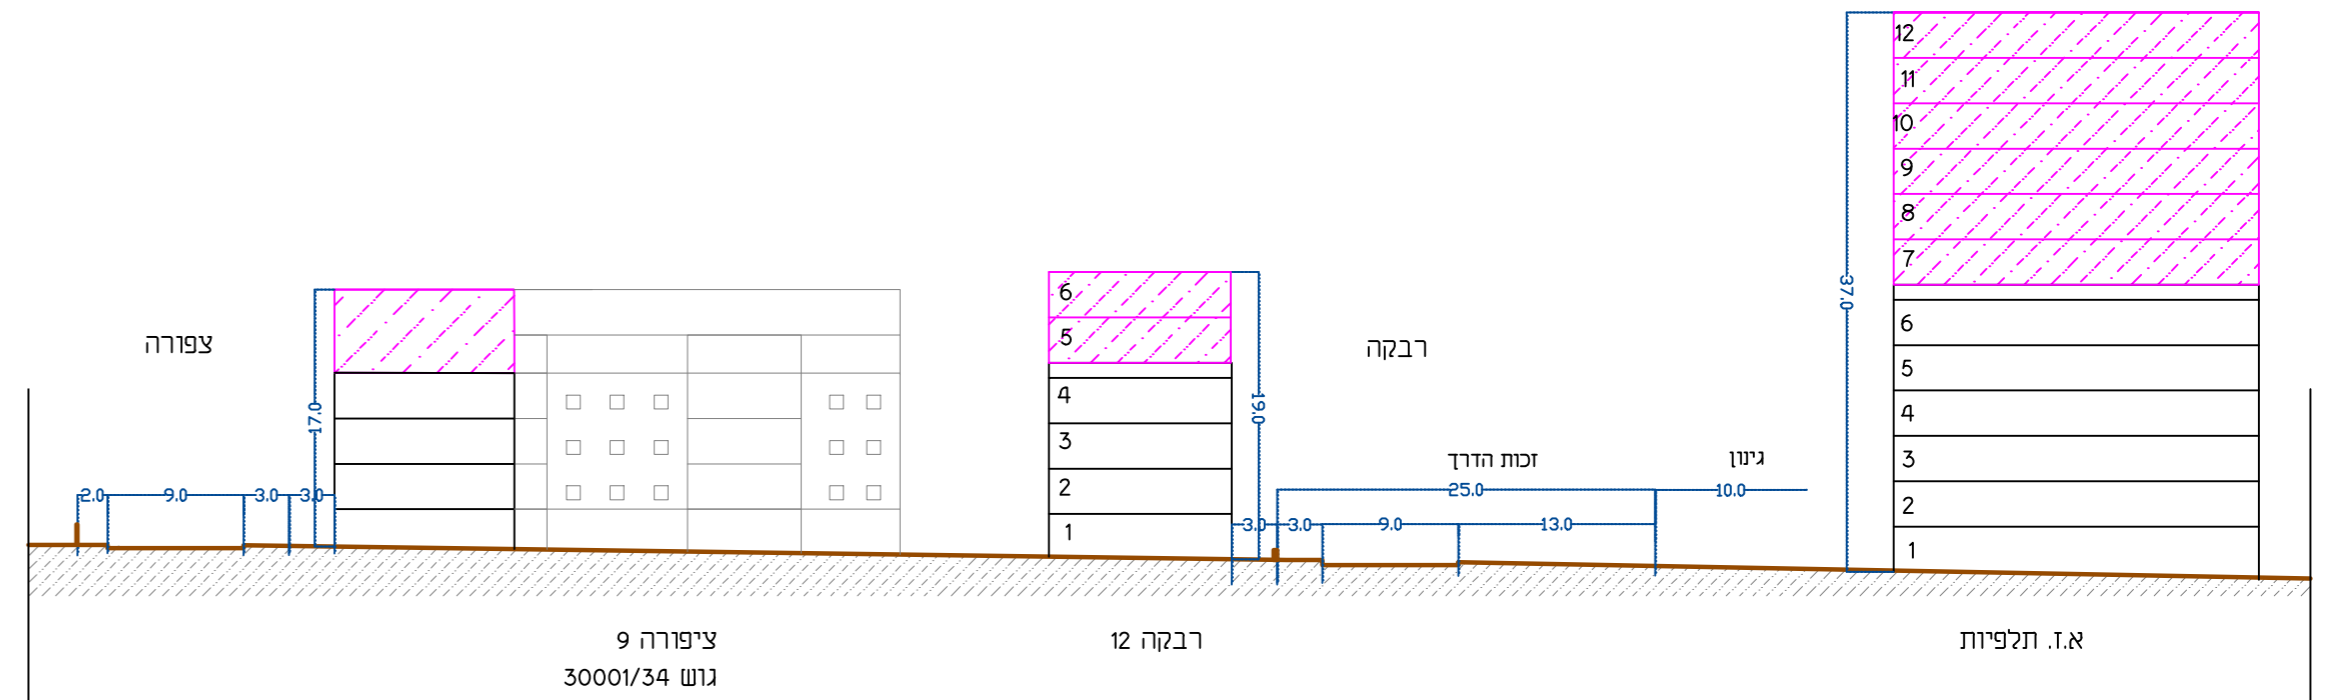

ג-ג חתך דרך רחוב פייר קניג-מוצע

