



ד-ד חתך דרך טיילת המסילה ורח' נפתלי-מוצע

"שיכון"

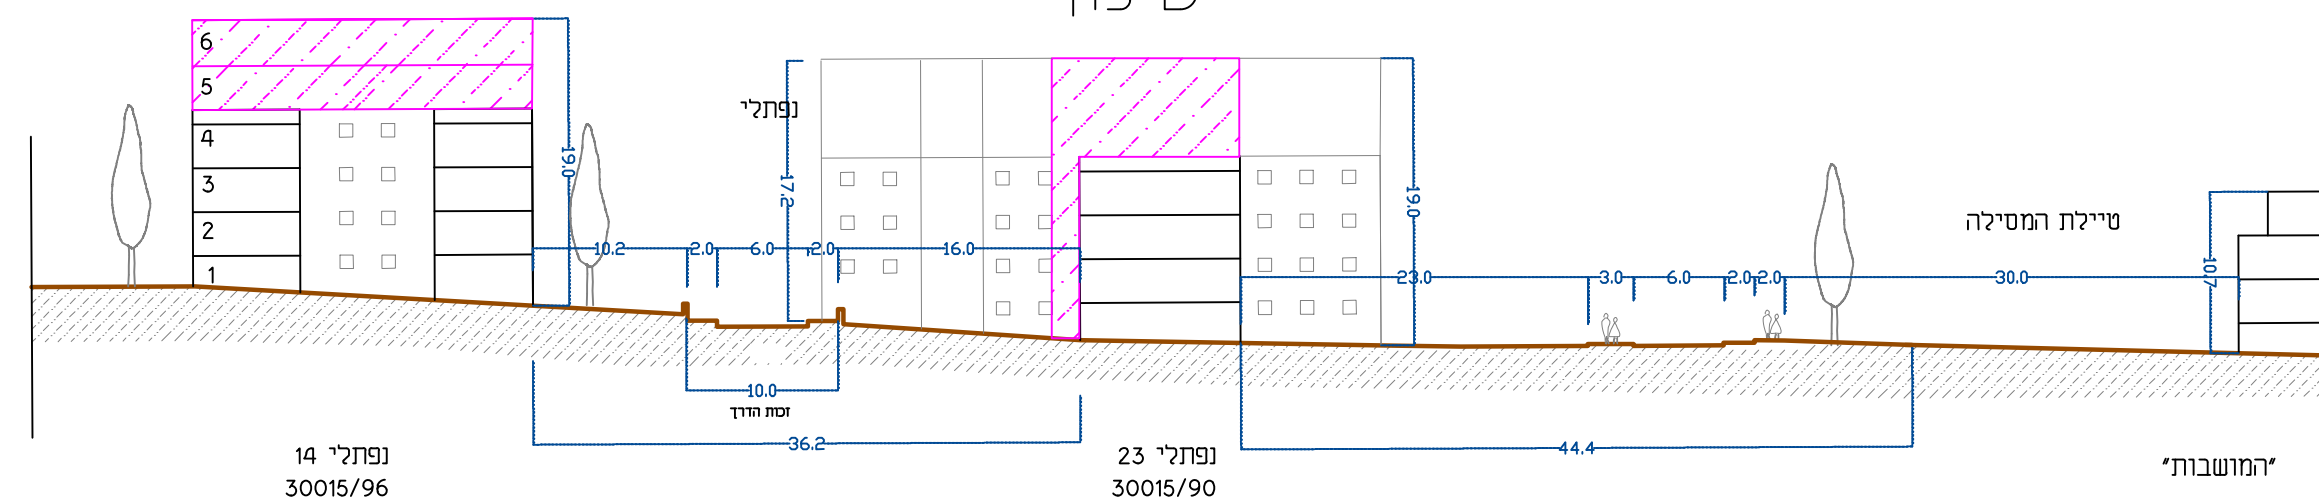

ה-ה חתך דרך רחוב גד-מוצע

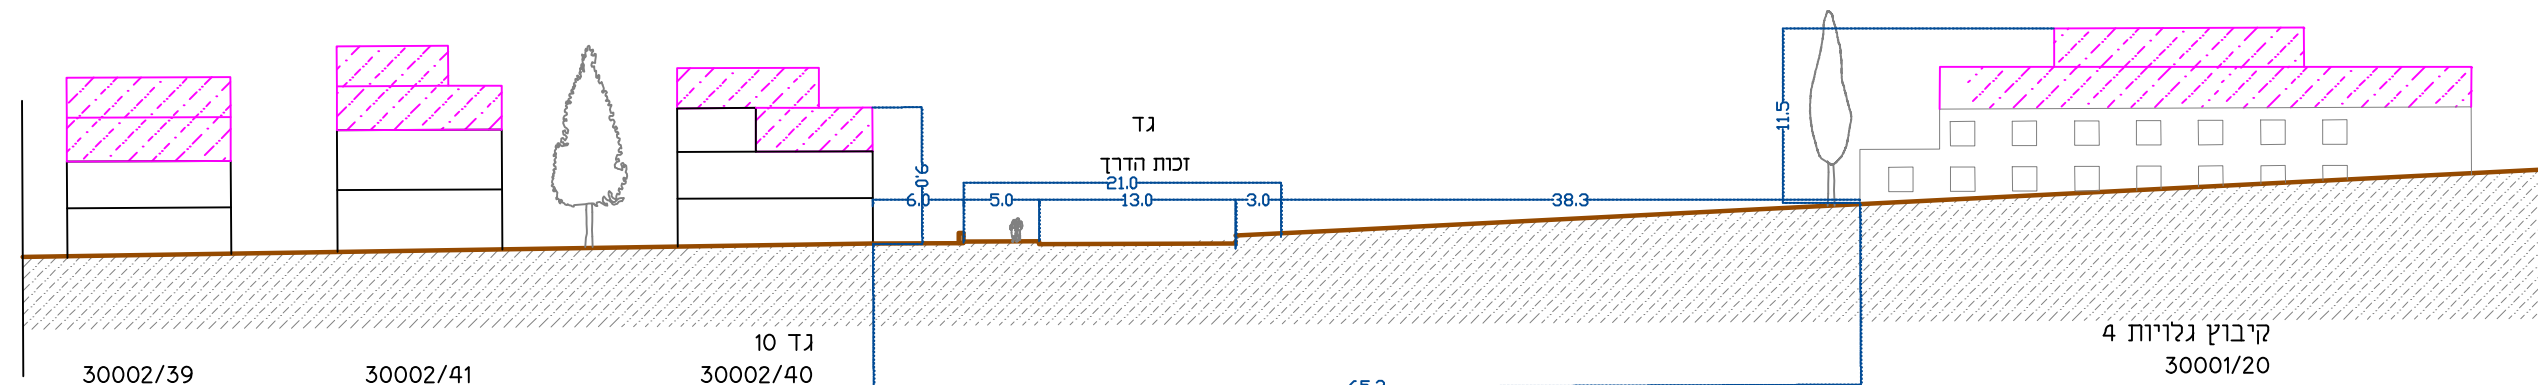

ו-ו חתך דרך רחובות בן-יפונה ויהודה-מוצע

